
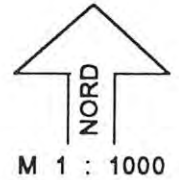


# GEMEINDE HEIGENBRÜCKEN LANDKREIS ASCHAFFENBURG

## BEBAUUNGS- UND GRÜNORDNUNGSPLAN HUBERTUS ÄNDERUNG 1

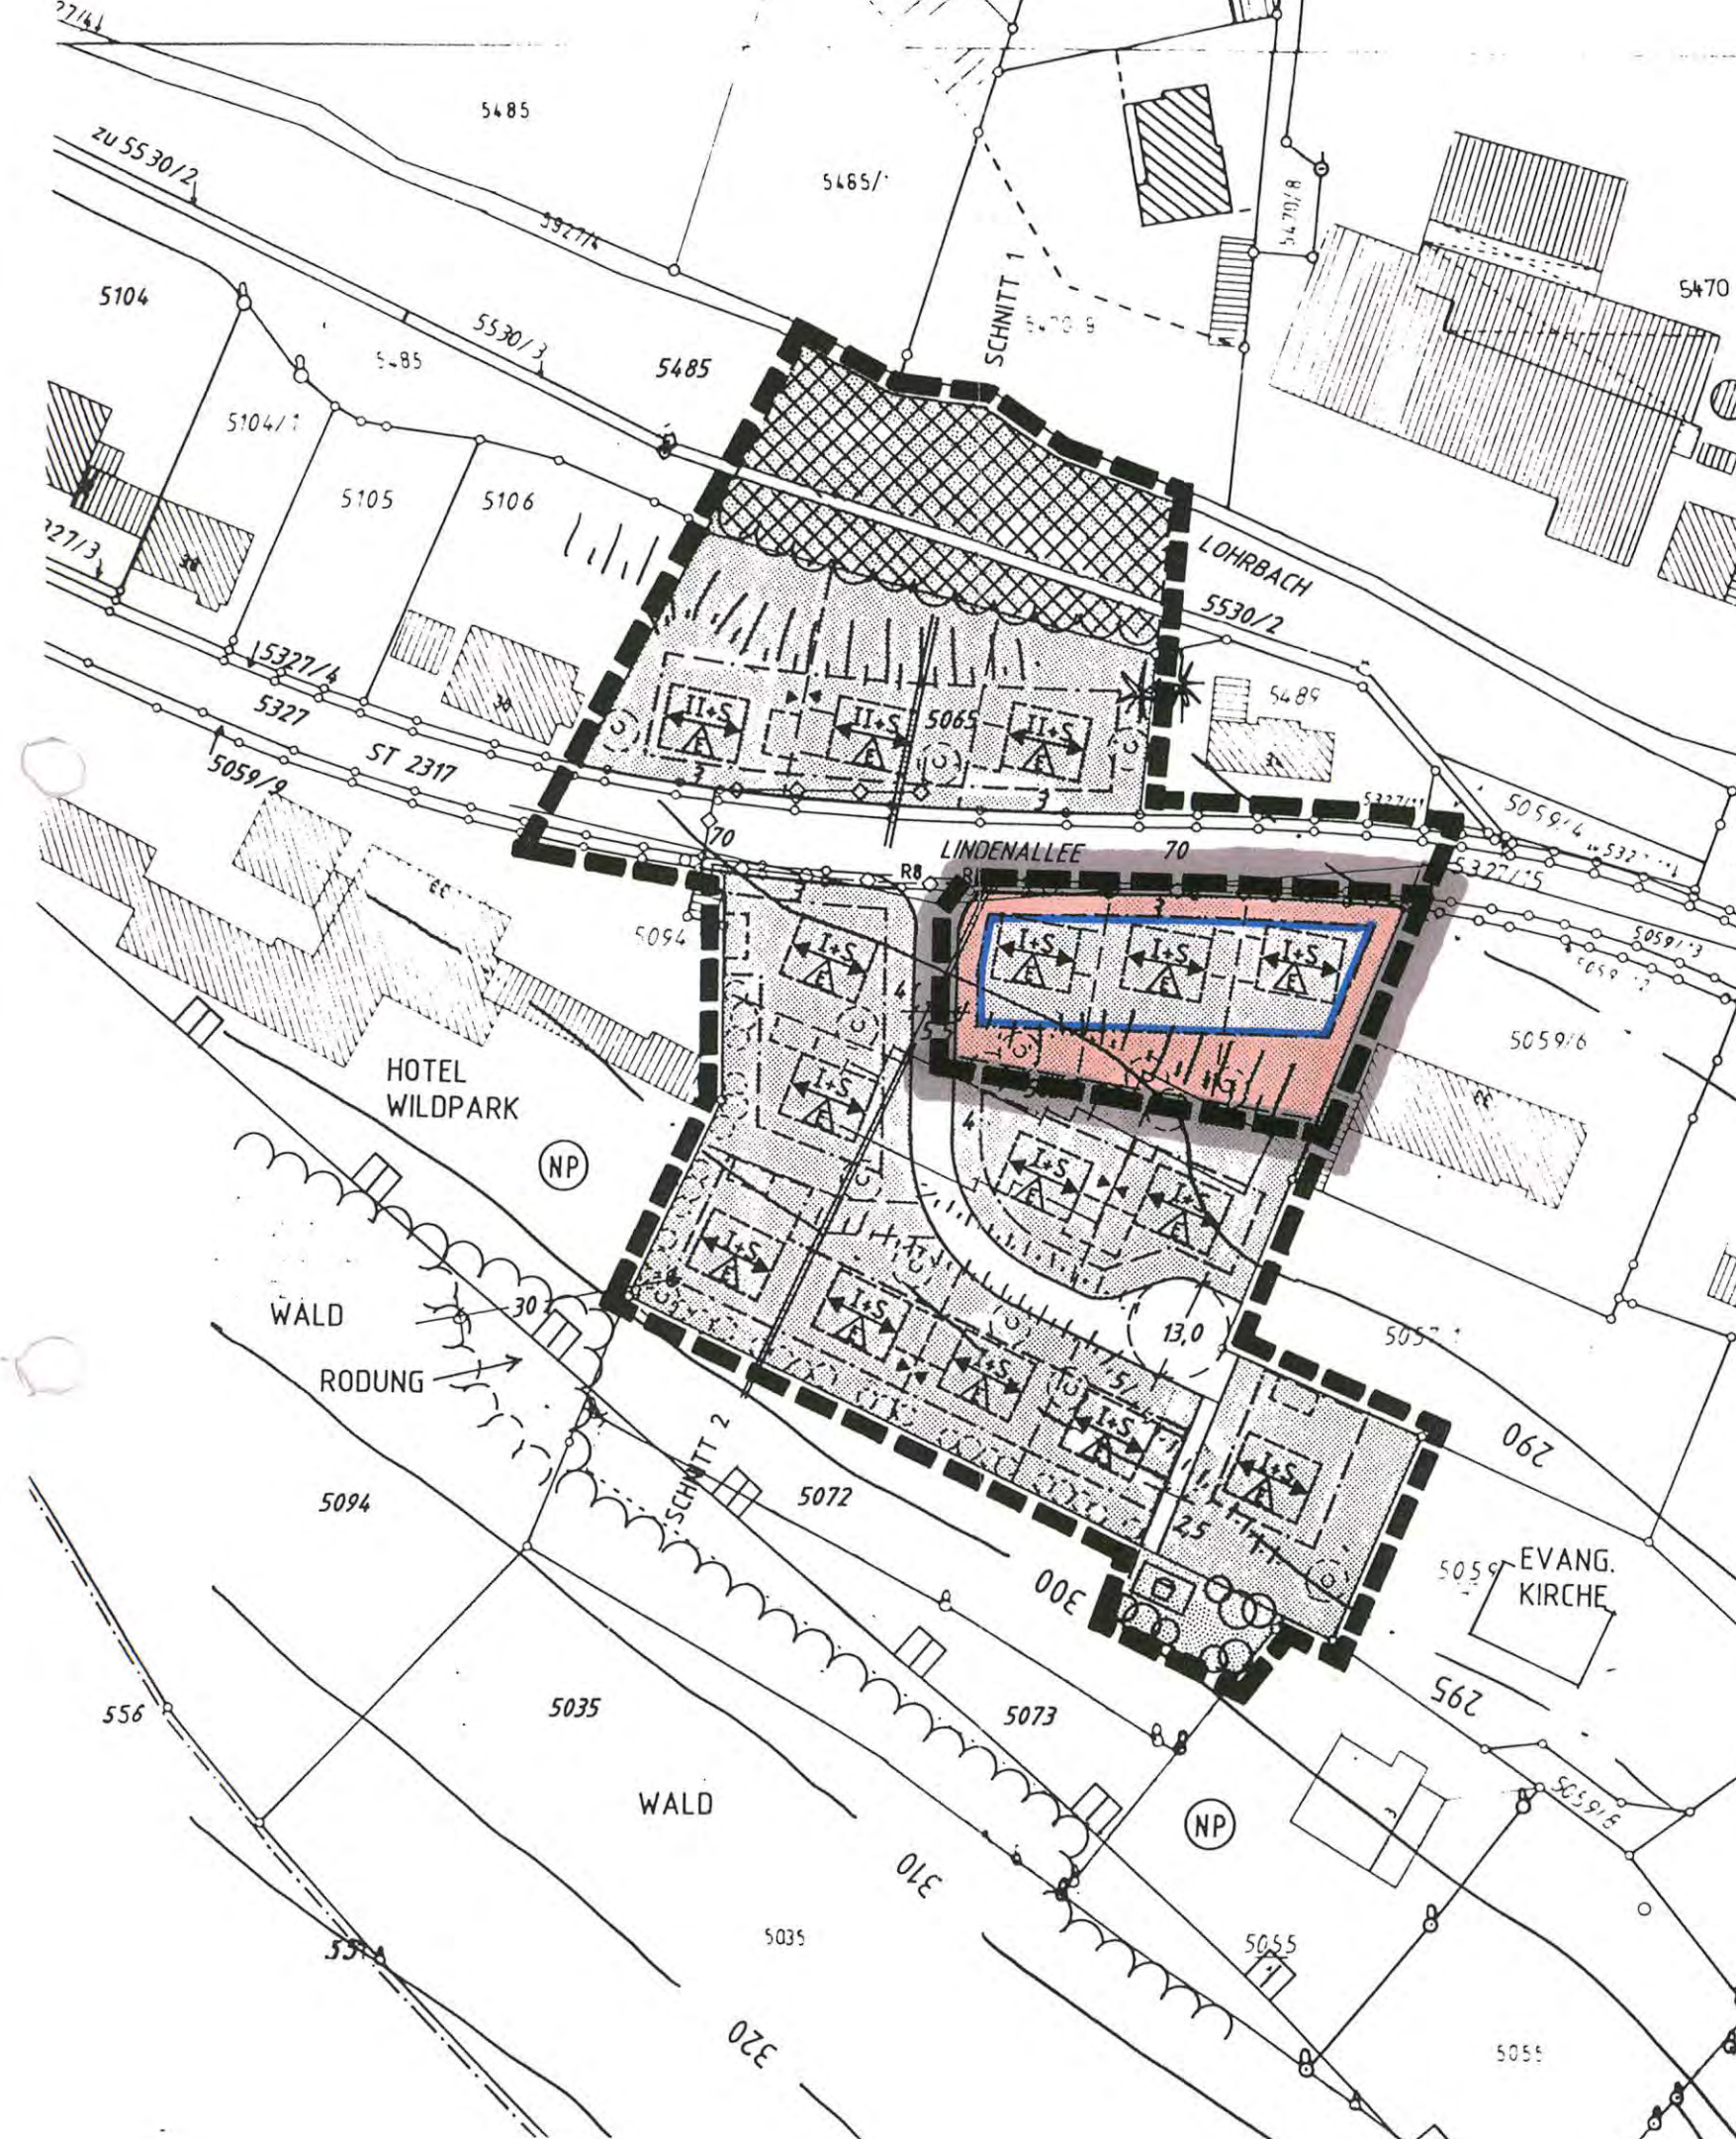

M 1 : 1000

### FESTSETZUNGEN



Geltungsbereich der Änderung

Die Festsetzungen und Hinweise des rechtsverbindlichen Bebauungsplanes gelten auch für die Änderung.

Ausgearbeitet:  
Architekten  
Dipl.-Ing. Wolfgang + Martin Schäffner  
Wilhelmstraße 59, 63741 Aschaffenburg  
Tel. 06021/424101, Fax. 06021/450323

*gvt.*

Aschaffenburg, 13.06.1996

Die Beteiligten und Betroffenen, sowie die zu hörenden Träger öffentlicher Belange haben Gelegenheit zur Stellungnahme bekommen.

Heigenbrücken, **25. Juni 1996** Bürgermeister

Der Gemeinderat hat in seiner Sitzung am **30.09.96** die Bebauungsplanänderung in der Fassung vom **13.06.96** gemäß § 10 BauGB als Satzung beschlossen.

Heigenbrücken, **01. Okt. 1996** Bürgermeister

Die Bebauungsplanänderung wurde gemäß § 12 BauGB am **30.10.96** ortsüblich bekanntgemacht. Die Bebauungsplanänderung mit Begründung wird seit diesem Tag zu den üblichen Dienststunden im Rathaus zu jedermanns Einsicht bereit gehalten und über deren Inhalt auf Verlangen Auskunft gegeben. Die Bebauungsplanänderung ist damit rechtsverbindlich. Auf die Rechtsfolgen nach § 214 BauGB wurde hingewiesen.

Heigenbrücken, **04. Nov. 1996** Bürgermeister